



7b.1 - PLAN DU RÉSEAU D'EAU POTABLE

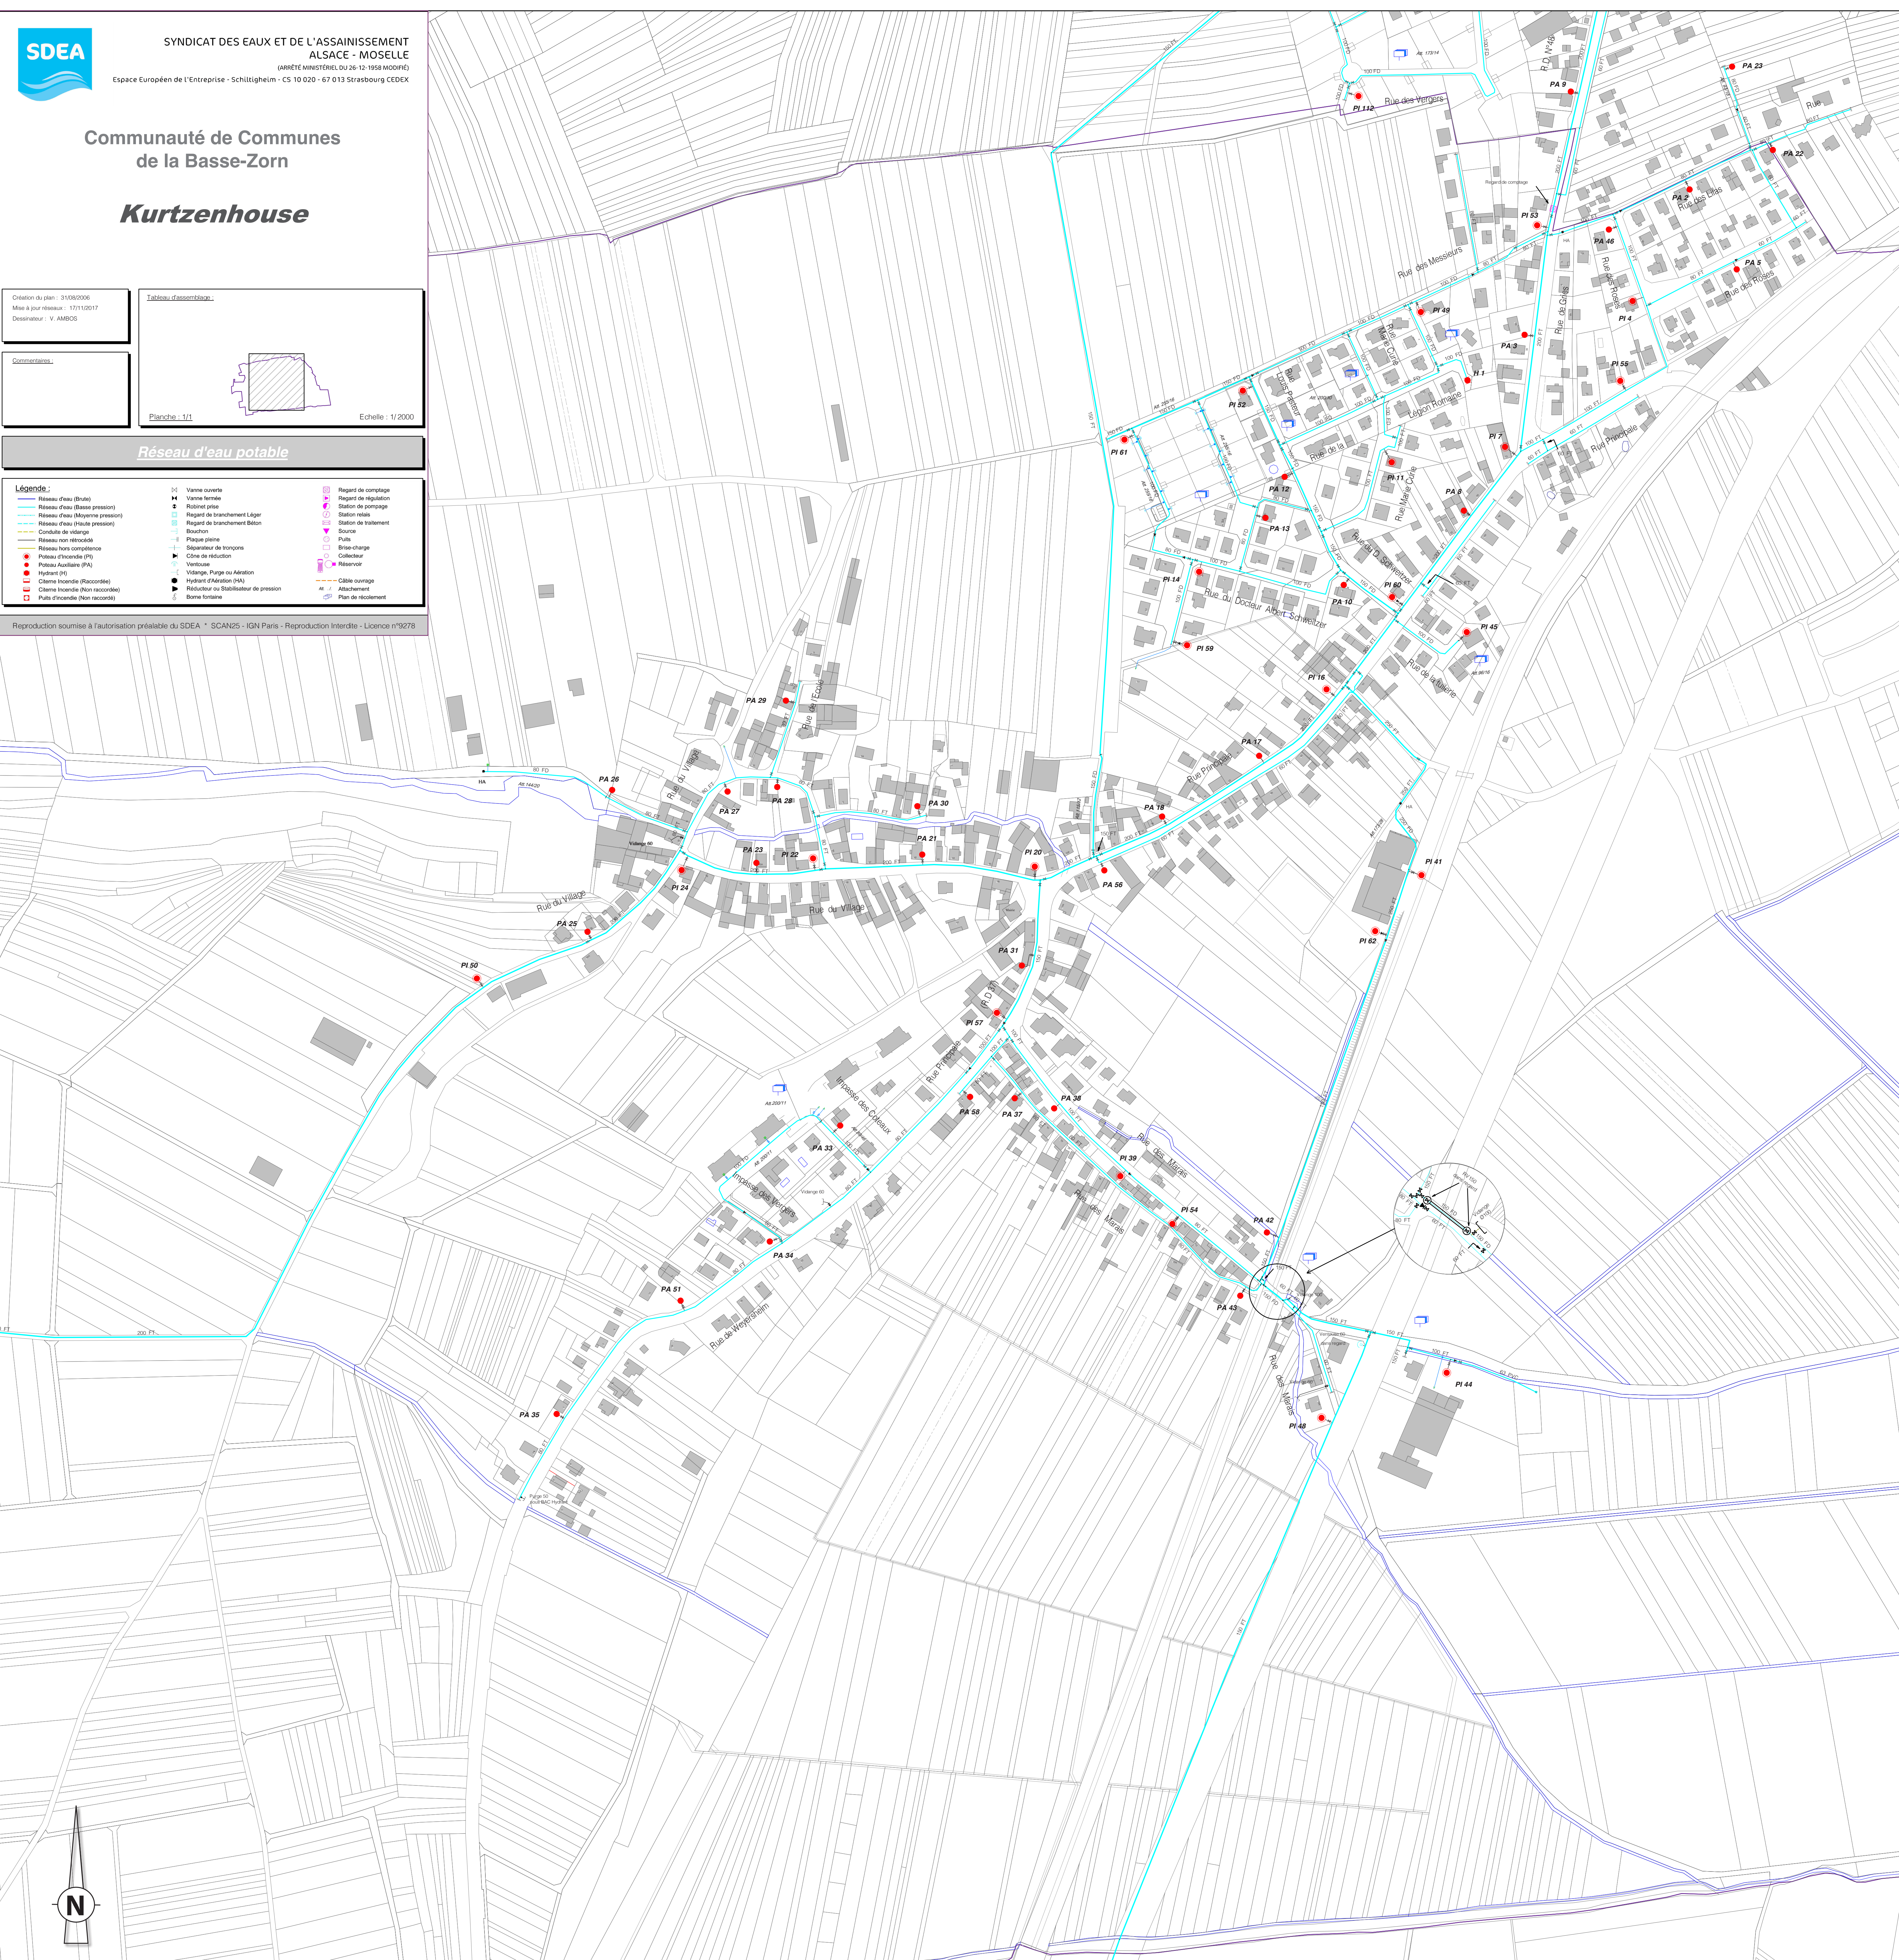

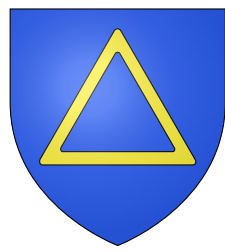

7b.2 - PLANS DU RÉSEAU D'ASSAINISSEMENT

PLU APPRUVÉ PAR DÉLIBÉRATION
DU CONSEIL MUNICIPAL LE 4 MARS 2020

LE MAIRE



SYNDICAT DES EAUX ET DE L'ASSAINISSEMENT
ALSACE - MOSELLE

(ARRÊTÉ MINISTÉRIEL DU 26-12-1958 MODIFIÉ)

Espace Européen de l'Entreprise - Schiltigheim - CS 10 020 - 67 013 Strasbourg CEDEX

Communauté de Communes de la
Basse - Zorn

Kurtzenhouse

Création du plan : 04/10/2005
Mise à jour réseau : 03/11/2017
Dessinateur : D. GACKEL

Tableau d'assemblage :

Planche : 1/1

Echelle : 1/2000

Réseau d'assainissement

Légende :			
— Réseau unitaire	○ Regard DO	— Surverse	— Bassin dessableur
— Réseau d'eau pluviale	○ Regard de visite	— Exutoire	— Bassin d'orage
— Réseau séparatif	○ Regard entree	— Tête de déversement	— Séparateur d'hydrocarbures
— Réseau intercommunal	● Regard dessableur	— Entrée fossé sans dessableur	— Bassin d'infiltration
— Refoulement communal	○ Regard de chasse	— Entrée fossé avec dessableur	— Station de refoulement
— Refoulement intercommunal	○ Regard avec chute	— Clapet	— Station de relèvement
— Drainage	○ Puits	— Régulateur de débit	— Regard de mise en charge
— Décharge communale	○ Ventouse	— Chambre à vannes	— Station d'épuration
— Décharge intercommunale	● Bouche d'égout siphonnée	— Vanne	— Fontaine
— Pression descendante	● Bouche d'égout non siphonnée	— Anti-bélier	— Plan de recouvrement
— Rejet station d'épuration	— Regard de branchement	— Siphon	
— Réseau non rétrogradé	— Branchement		
— Réseau hors compétence			

Reproduction soumise à l'autorisation préalable du SDEA - SCAN25 - IGN Paris - Reproduction Interdite - Licence n°3278

